

Starostwo Powiatowe  
w Drawsku Pomorskim  
Drawsko Pomorskie  
ul.Plac Elizy Orzeszkowej 3

Województwo  
Powiat  
Gmina  
Miejscowość  
Jednostka ewidencyjna  
Obręb

zachodniopomorskie  
drawski  
KALISZ POMORSKI - MIASTO  
KALISZ POMORSKI  
320303\_4, KALISZ POMORSKI - MIASTO  
Nr 0001, Kalisz Pomorski-1

## WYPIS Z REJESTRU GRUNTÓW

JEDNOSTKA REJESTROWA : **G239** KW: **22492**

### WŁAŚCICIELE

#### współwłaściciele :

udział: 1/2 KRUKOWSKA ALEKSANDRA (JÓZEF, JÓZEFA)  
zam: 71-047 SZCZECIN ul.HRUBIESZOWSKA 8 m.12  
oraz mąż KRUKOWSKI MARCIN WOJCIECH (WOJCIECH, ELŻBIETA)  
zam: 71-047 SZCZECIN ul.HRUBIESZOWSKA 8 m.12  
udział: 1/2 WOJNAROWSKA WIOLETTA ELŻBIETA (RYSZARD, ELŻBIETA)  
zam: 70-300 SZCZECIN ul.KRÓLOWEJ JADWIGI 4 m.1  
oraz mąż WOJNAROWSKI PRZEMYSŁAW JERZY (WŁADYSŁAW, WANDA)  
zam: 70-300 SZCZECIN ul.KRÓLOWEJ JADWIGI 4 m.1

### GRUNTY

Oznaczenie działki		Bliższe określenie położenia	Określenie konturów - użytków i klas gleboznawczych		POWIERZCHNIA w ha		Numer księgi wieczystej lub oznaczenie innych dokumentów
Arkusze	Nr Działki		opis	oznacz.	użytków	działki	
					i klas		
14	22/56		grunty orne	RIVb	0.0995	0.1124	KW 22492
			grunty orne	RV	0.0123		
			grunty orne	RVI	0.0006		

Identyfikator działki: 320303\_4.0001.22/56

Razem powierzchnia: **0.1124 ha**, słownie: jeden tysiąc sto dwadzieścia cztery m<sup>2</sup>

Sporządzono według stanu rejestru z dnia: **2012-06-08**, sporządził(a): LEWIŃSKA EWA

Dokument niniejszy jest wypisem z opisowych danych ewidencji gruntów i budynków i jest przeznaczony do dokonywania wpisu w księdze wieczystej.




Z up. STAROSTY

mgr inż. Dominik Dożycki  
GEODETA POWIATOWY

GK.6621.1214.2012.EL

WYRYS Z MAPY EWIDENCYJNEJ

Skala 1 : 500

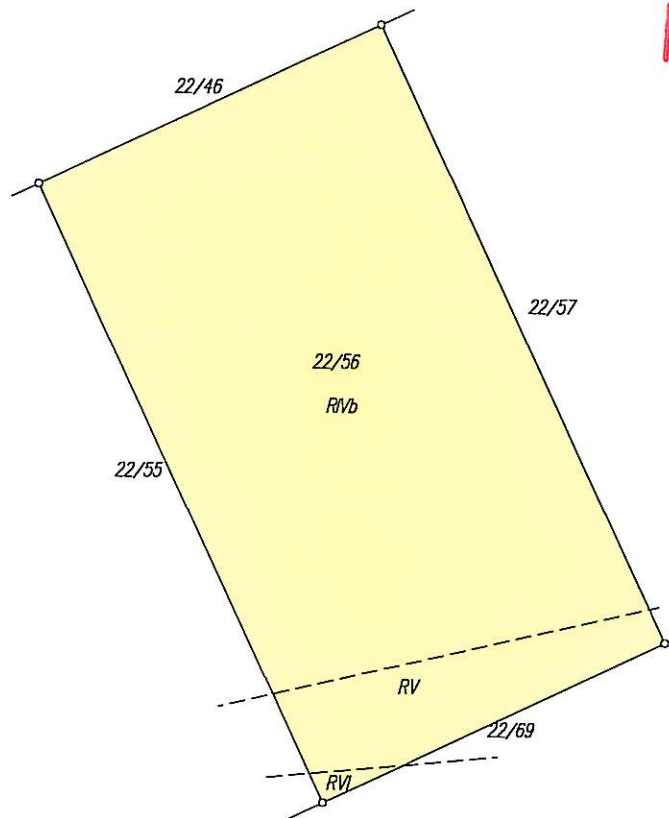

A  
+  
N

Dokument niniejszy jest przeznaczony do dokonywania wpisu w księdze wieczystej

Wykonała :

*Ewa Lewińska*  
Ewa Lewińska

Młodszy Referent  
w Wydziale Geodezji, Kartografii i Katastru



Drawsko Pomorskie, dnia 8 czerwca 2012

Drawsko Pomorskie, dnia 8 czerwca 2012

Z up. STAROSTY

*mgr inż. Dominik Dołżycki*  
GEODETA POWIATOWY