

Starostwo Powiatowe
w Drawsku Pomorskim
Drawsko Pomorskie
ul.Plac Elizy Orzeszkowej 3

Województwo
Powiat
Gmina
Miejscowość
Jednostka ewidencyjna
Obręb

zachodniopomorskie
drawski
KALISZ POMORSKI - MIASTO
KALISZ POMORSKI
320303_4, KALISZ POMORSKI - MIASTO
Nr 0001, Kalisz Pomorski-1

WYPIS Z REJESTRU GRUNTÓW

JEDNOSTKA REJESTROWA : **G239** KW: **22492**

WŁAŚCICIELE

współwłaściciele :

udział: 1/2 KRUKOWSKA ALEKSANDRA (JÓZEF,JÓZEFA)
zam: 71-047 SZCZECIN ul.HRUBIESZOWSKA 8 m.12
oraz mąż KRUKOWSKI MARCIN WOJCIECH (WOJCIECH,ELŻBIETA)
zam: 71-047 SZCZECIN ul.HRUBIESZOWSKA 8 m.12
udział: 1/2 WOJNAROWSKA WIOLETTA ELŻBIETA (RYSZARD,ELŻBIETA)
zam: 70-300 SZCZECIN ul.KRÓLOWEJ JADWIGI 4 m.1
oraz mąż WOJNAROWSKI PRZEMYSŁAW JERZY (WŁADYSŁAW,WANDA)
zam: 70-300 SZCZECIN ul.KRÓLOWEJ JADWIGI 4 m.1

GRUNTY

| Oznaczenie działki | | Bliższe określenie położenia | Określenie konturów - użytków i klas gleboznawczych | | POWIERZCHNIA w ha | | Numer księgi wieczystej lub oznaczenie innych dokumentów |
|--------------------|------------|------------------------------|--|---------|--|---------------|--|
| Arkusze | Nr Działki | | opis | oznacz. | użytków i klas | działki | |
| 14 | 22/75 | | | | grunty orne Grunty zadrzewione i zakrzewione | RVI Lz-RVI | |

Identyfikator działki: 320303_4.0001.22/75

Razem powierzchnia: **0.1362 ha**, słownie: jeden tysiąc trzysta sześćdziesiąt dwa m²

Sporządzono według stanu rejestru z dnia: **2012-06-08**, sporządził(a): LEWIŃSKA EWA

Dokument niniejszy jest wypisem z opisowych danych ewidencji gruntów
i budynków i jest przeznaczony do dokonywania wpisu w księdze wieczystej.




Z up. STAROSTY

mgr inż. Dominik Dołżycki
GEODETA POWIATOWY

GK.6621.1214.2012.EL

WYRYS Z MAPY EWIDENCYJNEJ

Skala 1 : 500

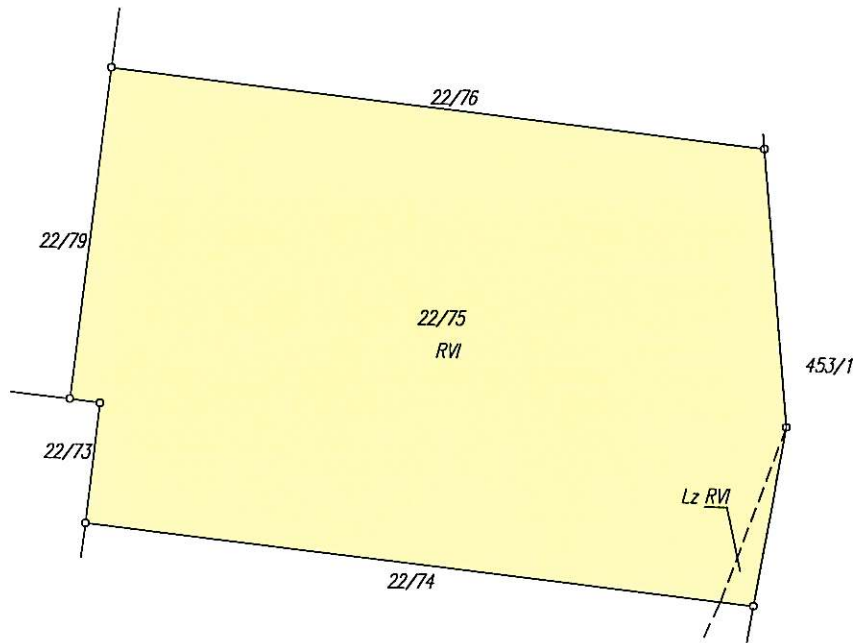

Dokument niniejszy jest
przeznaczony do dokonywania
wpisu w księdze wieczystej

Wykonała :

Ewa Lewińska
Ewa Lewińska

Młodszy Referent
w Wydziale Geodezji, Kartografii i Katastru

Drawsko Pomorskie, dnia 8 czerwca 2012



Drawsko Pomorskie, dnia 8 czerwca 2012

Z up. STAROSTY

Dominik Dołżycki
mgr inż. Dominik Dołżycki
GEODETA POWIATOWY